


Zmiana fragmentu miejscowego planu ogólnego zagospodarowania przestrzennego miasta Bytomia dla terenu w obrębie działek nr. 255/13, 256/13, 263/13 położonych przy ulicy Siemianowickiej w Bytomiu.

Rysunek planu

skala 1 : 1000

WICEPRZEWODNICZĄCY RADY MIEJSKIEJ  
w Bytomiu  
*mgr inż. Lesław Janiewicz*

Załącznik do uchwały nr ..... V/55/03 ..... Rady Miejskiej w Bytomiu z dnia ..... 29.01.2003r.....

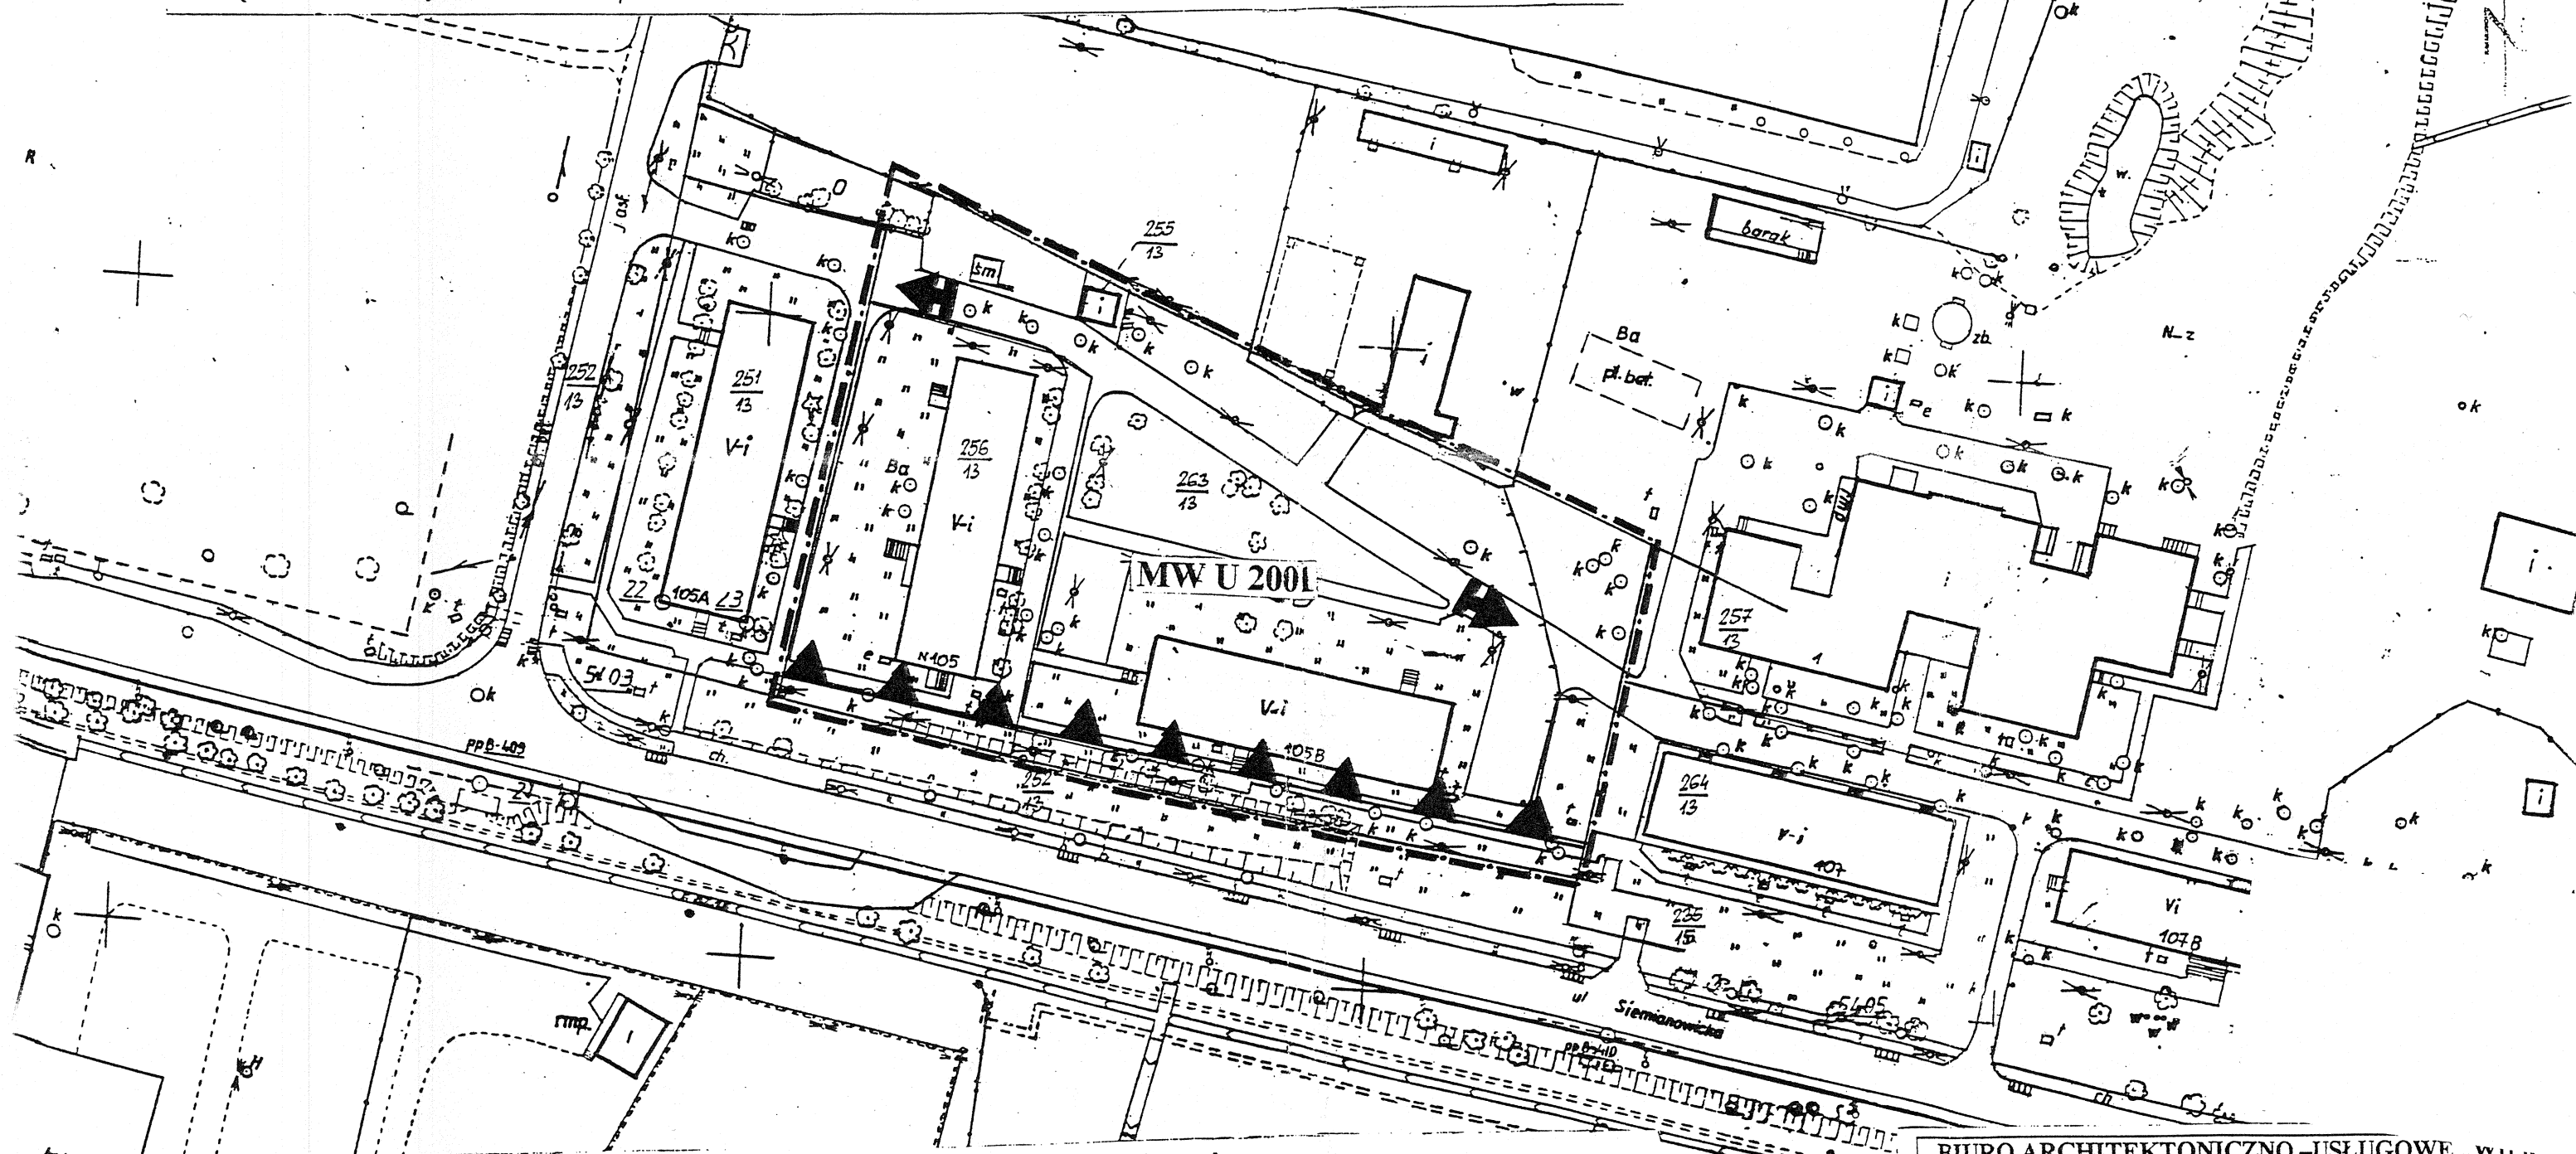

MW U 2001

Przeznaczenie terenu ustalone wprowadzona zmiana planu.

Tereny budownictwa mieszkaniowego wielorodzinnego o wysokiej intensywności. Tereny usług.

OZNACZENIA:

Granice terenu objętego zmianą planu stanowiące równocześnie linie rozgraniczające terenu o ustalonym przeznaczeniu.

Nieprzekraczalna linia zabudowy

Kierunki połączeń komunikacyjnych z istniejącymi drogami dojazdowymi.

mgr inż. arch. Witold Dąbrowski  
uprawniony w zakresie planowania  
przestrzennego nr ew. upraw. 1191/91  
41-902 Bytom, ul. Woźniaka 68/5

BIURO ARCHITEKTONICZNO-USŁUGOWE „WITOLD DĄBROWSKI”  
41 902 BYTOM UL. WOŹNIAKA 68/5

Zmiana fragmentu miejscowego planu ogólnego zagospodarowania przestrzennego miasta Bytomia dla terenu w obrębie działek 255/13, 256/13, 263/13 położonych przy ulicy Siemianowickiej w Bytomiu.

**RYSUNEK PLANU**

skala 1 : 1000

Opracował : mgr inż. arch. Witold Dąbrowski  
Nr ewid. upr. MGPIB 1191/91

data  
Rok 2001/ 2002